


1 0 - Piano Terra - T09
1 : 100




OVEST




DA CUCINA VERSO LAGO

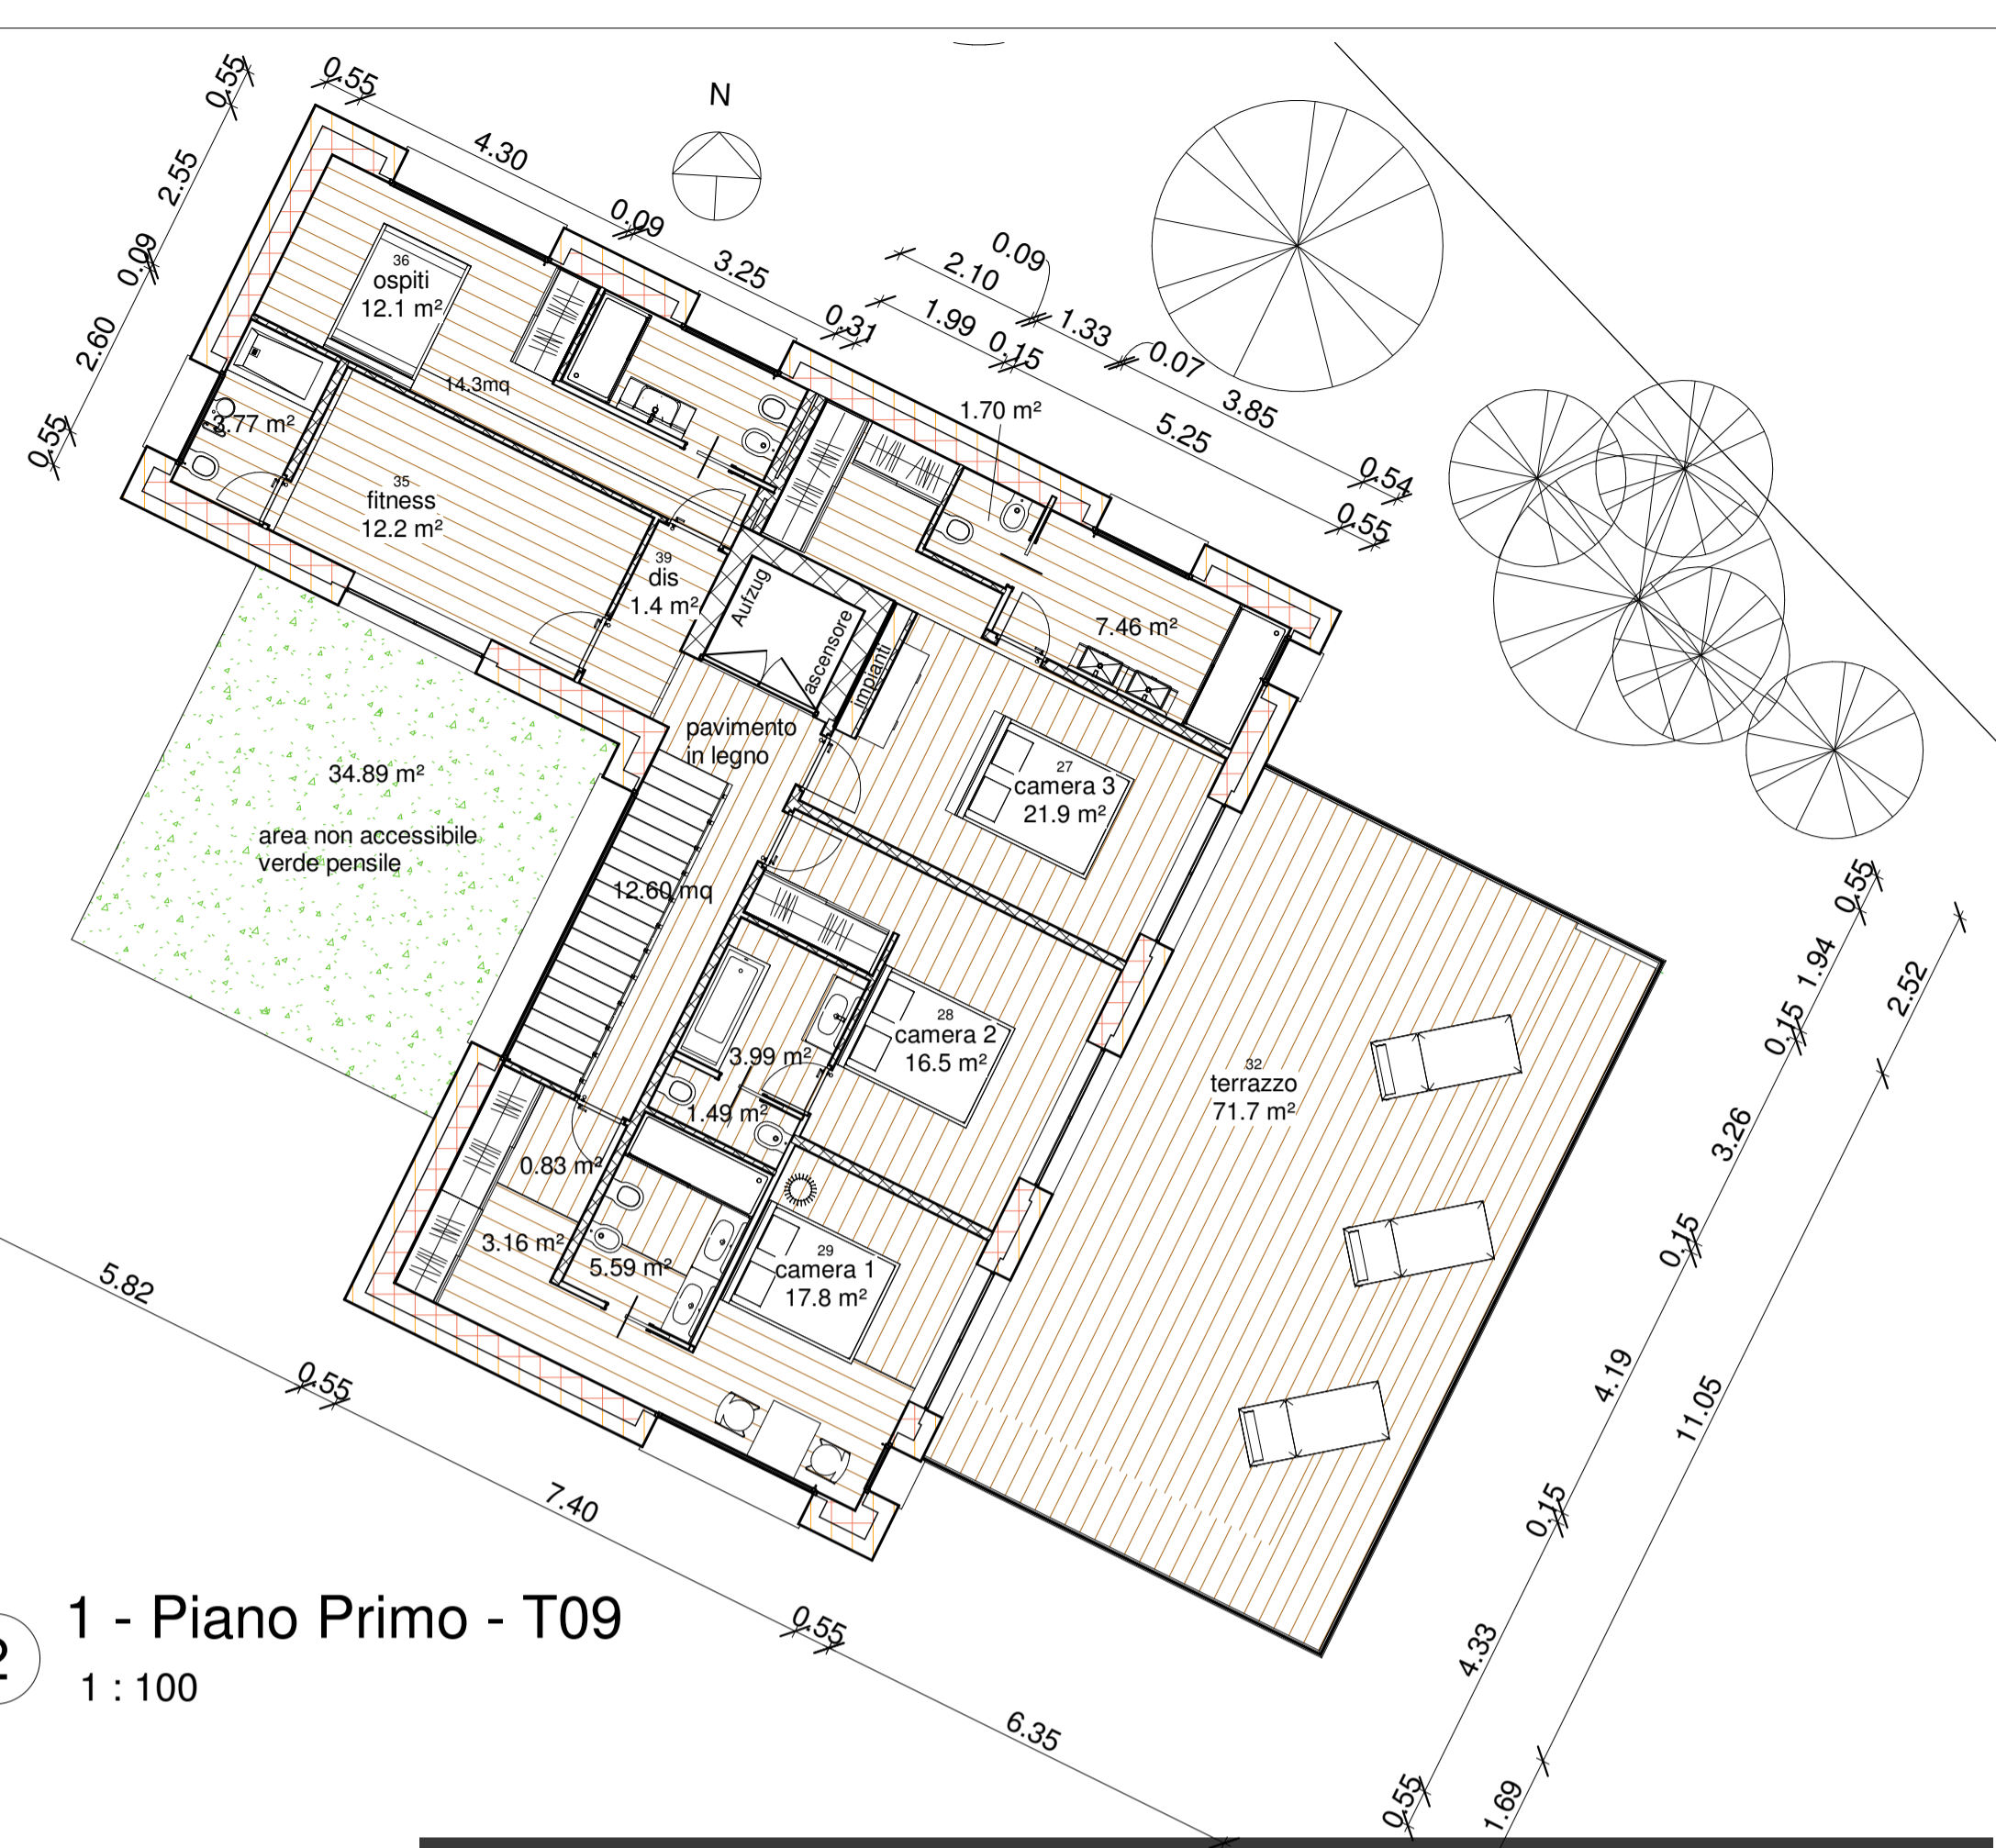

2 1 - Piano Primo - T09
1 : 100

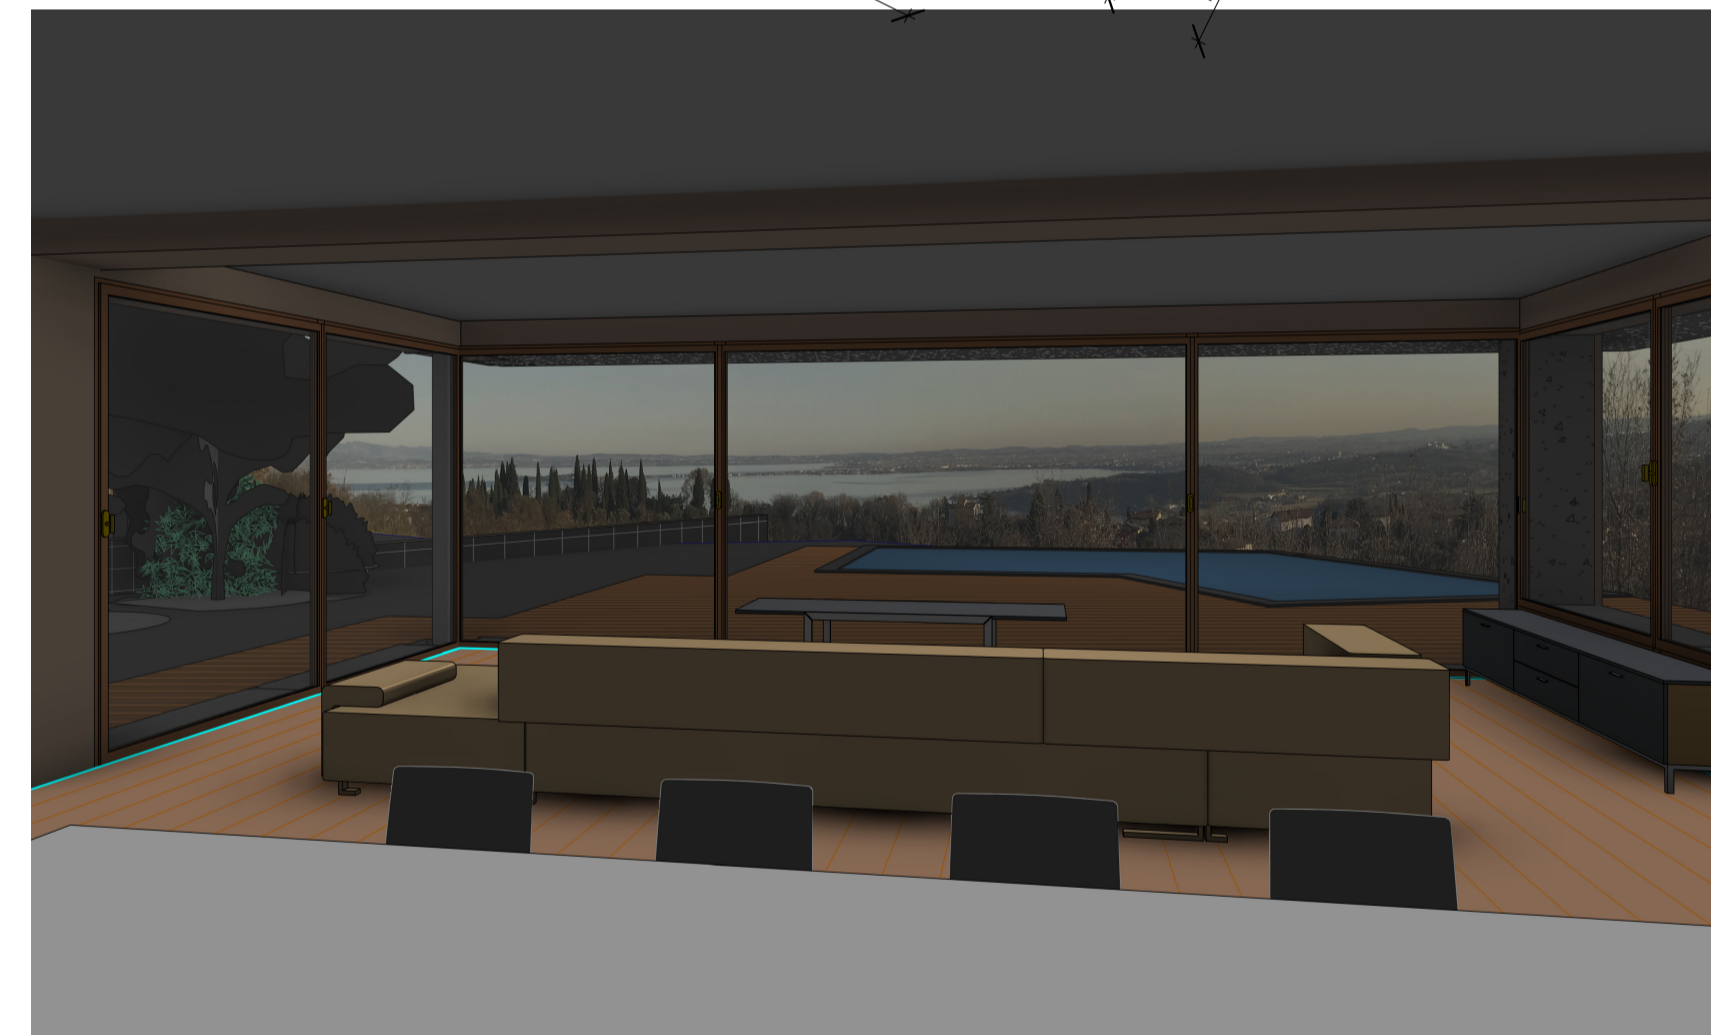

DALLA SALA PRANZO

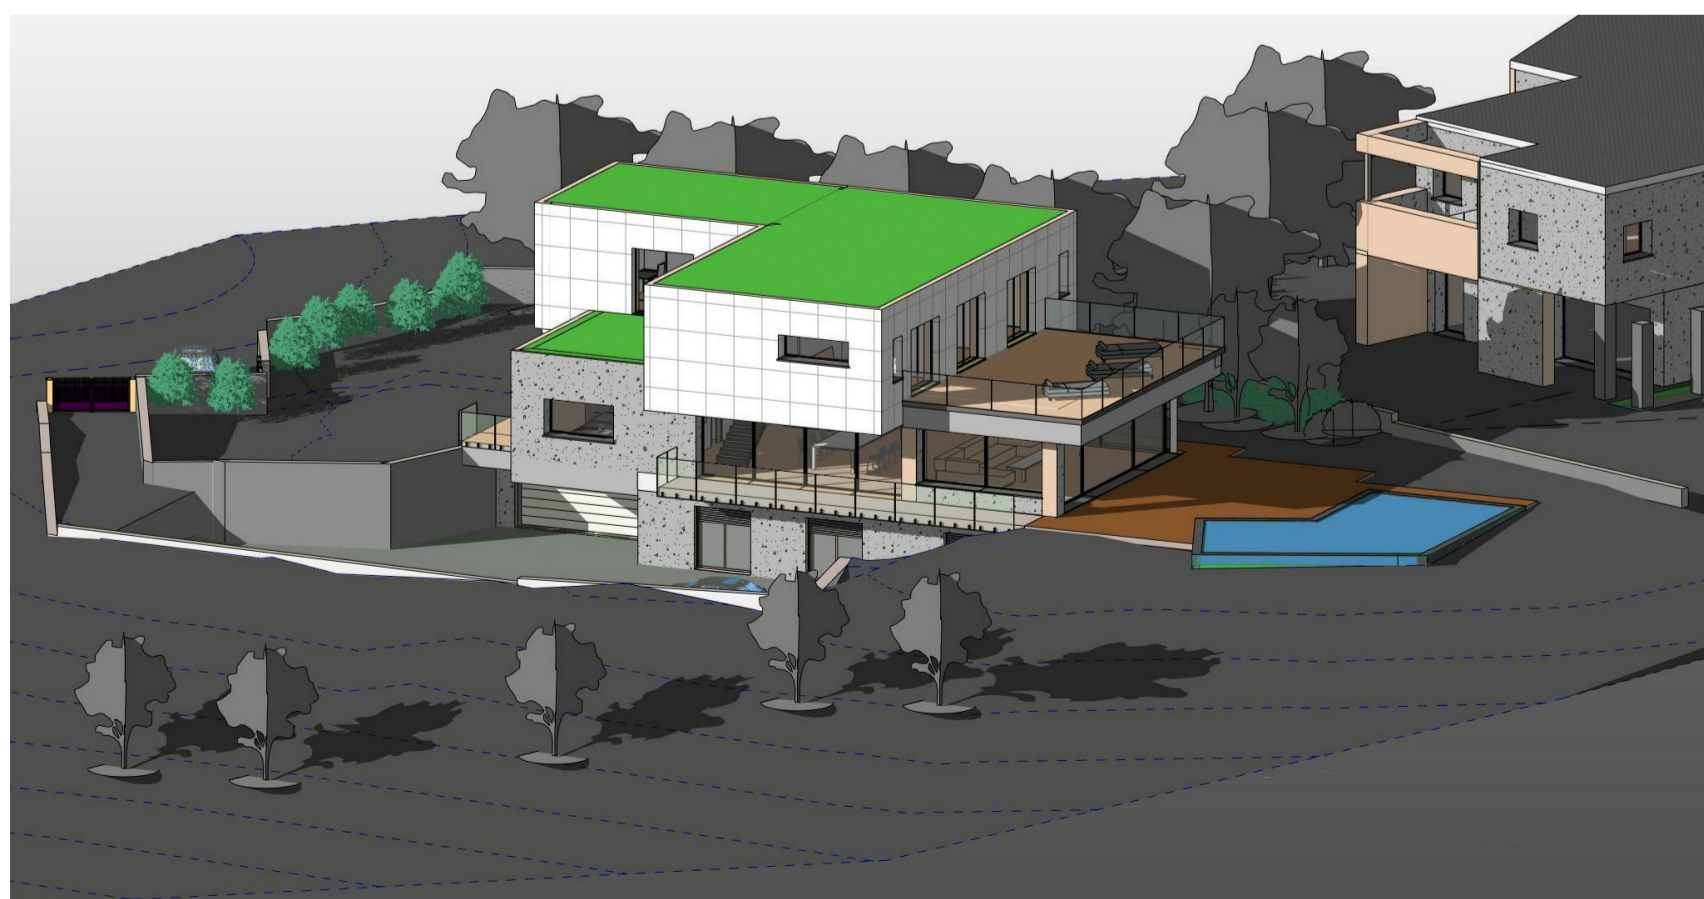


SUD



SUD-EST



DAL TERRAZZO PIANO PRIMO E CAMERE

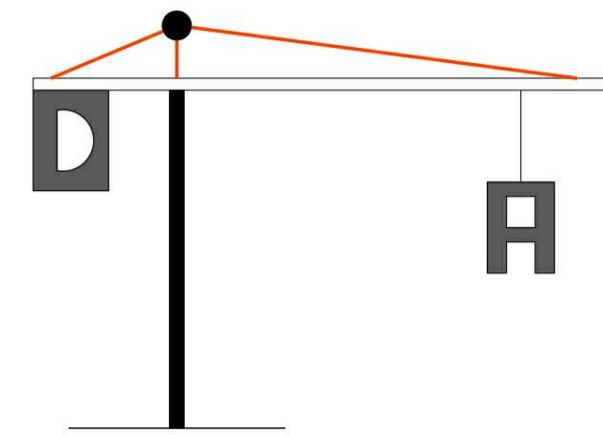

Dickers ing. Alexander
studio di progettazione
consulenze tecniche



N.	Descrizione	Dati

lotto 4
villa 330 mq slp
exposè

Numero del progetto	.
Data	05/09/2019
Progettista	Dickers ing Alexander
Controllato da	D.i.A
Scala	1 : 100